



CROQUIS DE CANCHA DEPORTIVA
DETALLE CORTE A-A

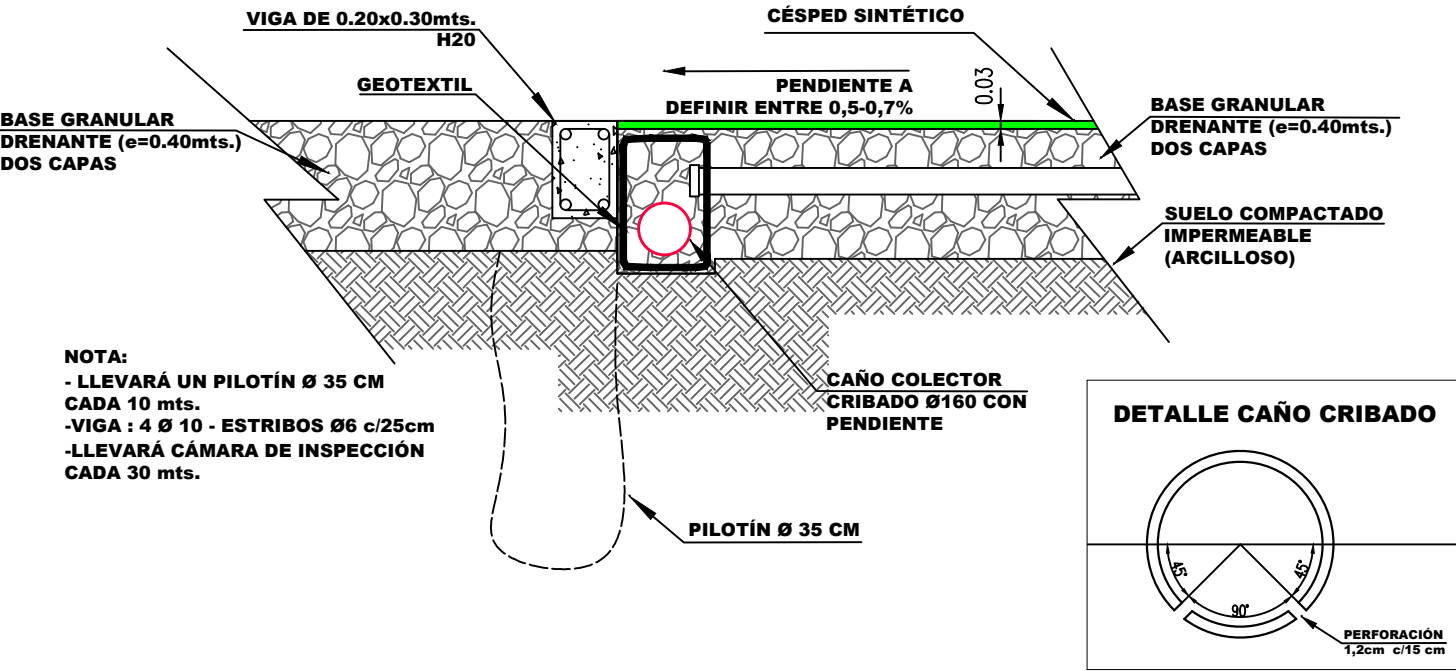


DETALLE EN PLANTA DE CÁMARAS



CÁMARA ESQUINERA

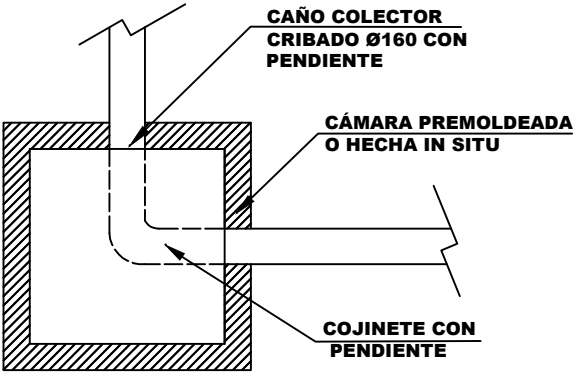

CÁMARA CENTRAL

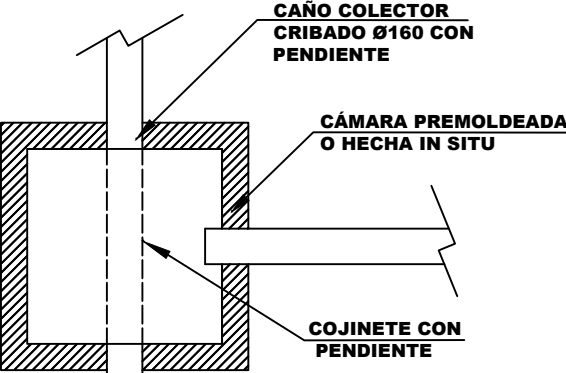

DETALLE CORTE LATERAL-FRONTAL

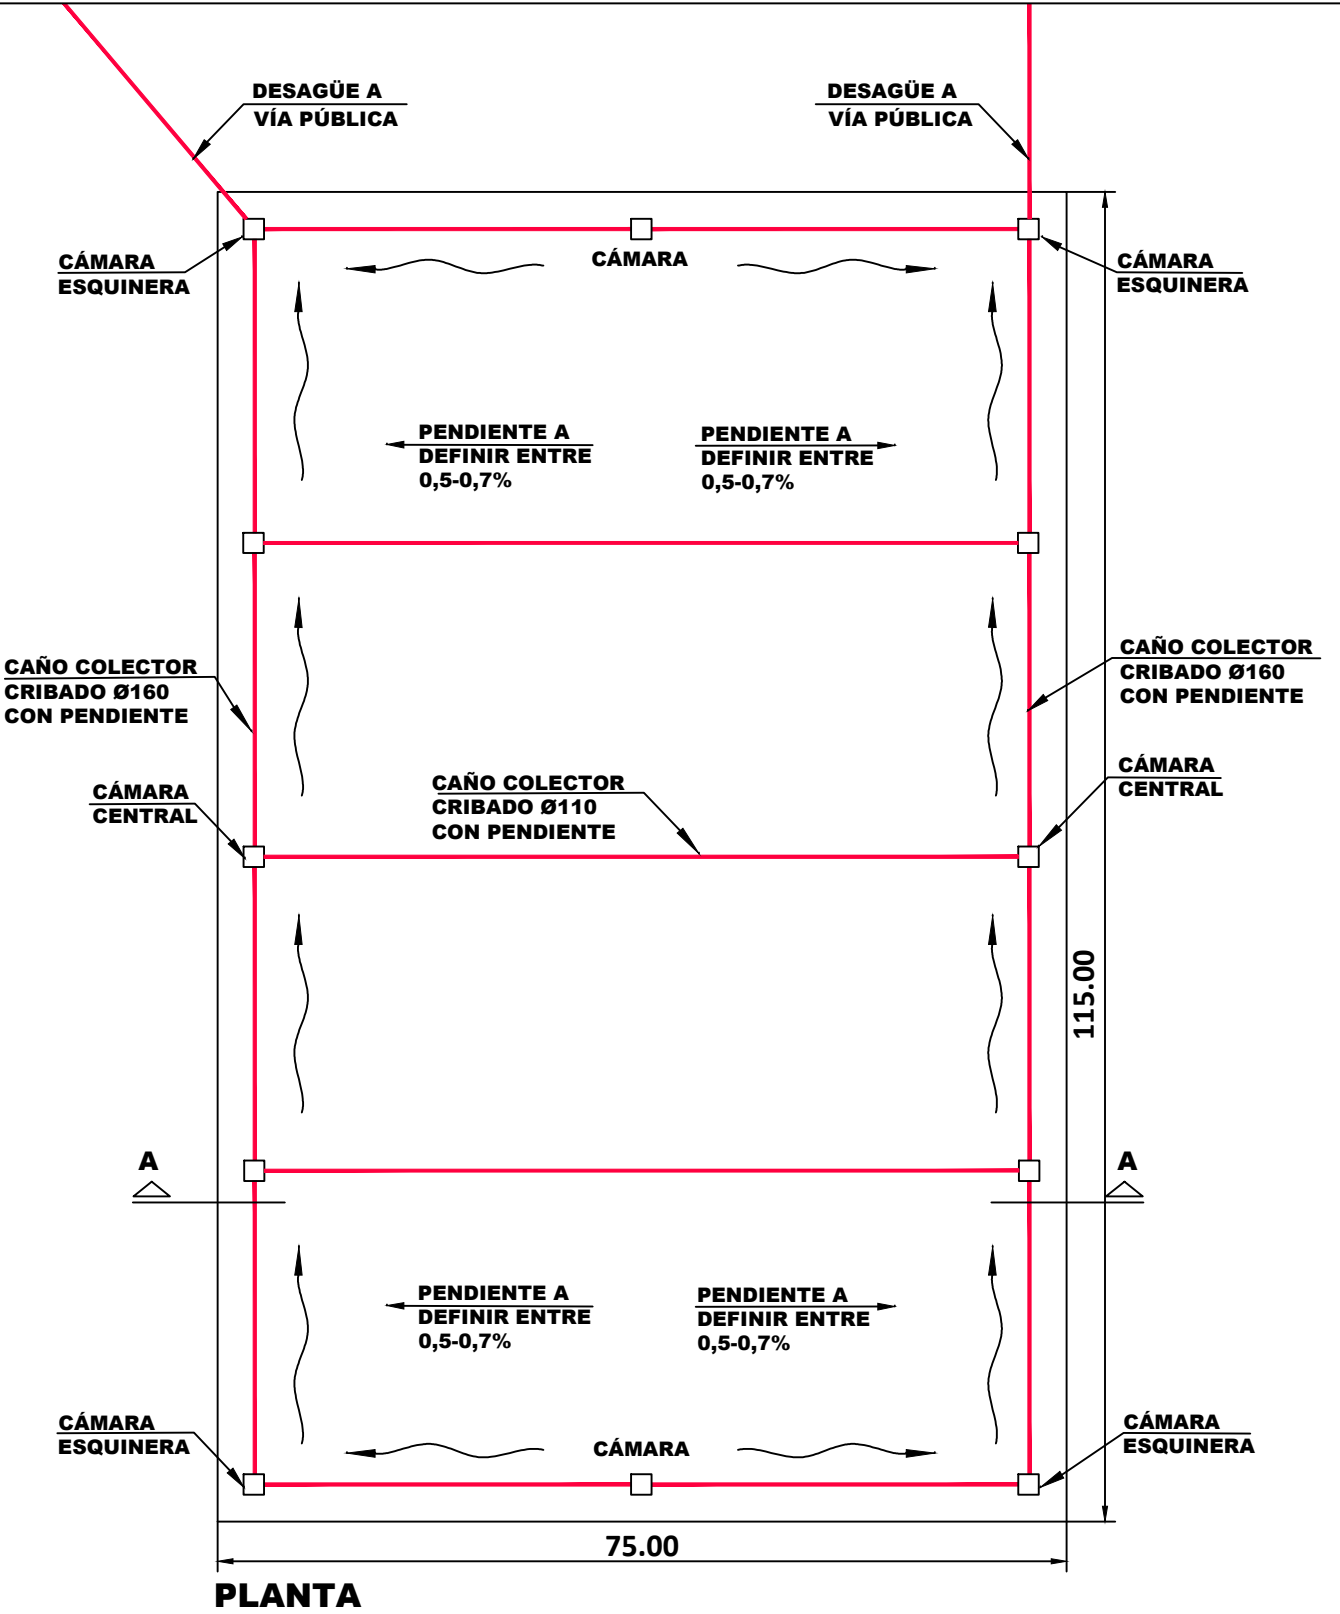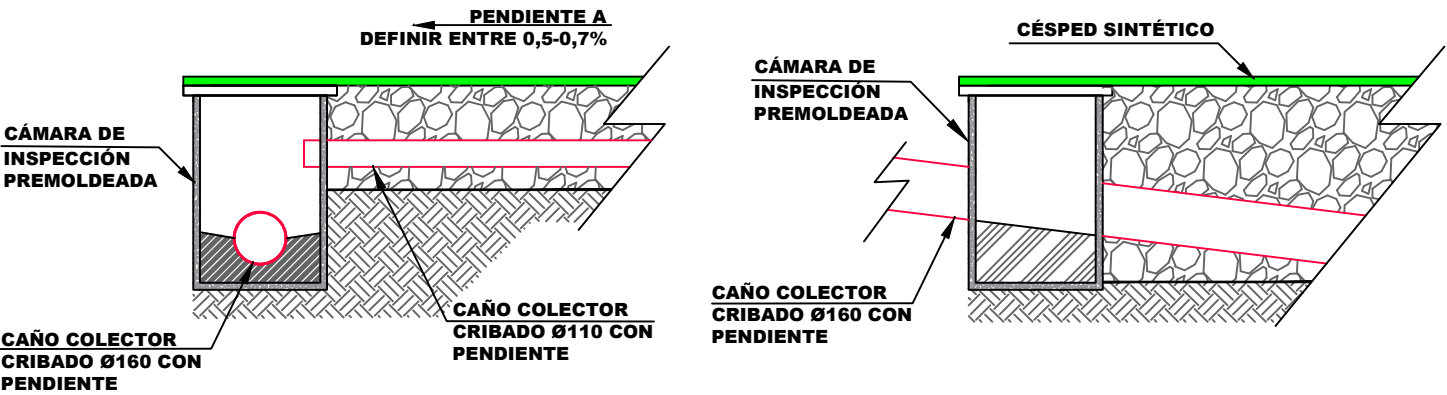

ADMINISTRACIÓN GENERAL
VIALIDAD PROVINCIAL



DIRECCIÓN DE INGENIERÍA VIAL SUPERVISIÓN DE INFRAESTRUCTURAS EDILICIAS	TAREA PROY.	FECHA M.M.O	AGENTE VIAL CARDENAS CLAUDIA	SUPERVISÓ
OBRA: UBICACIÓN:	REVISO			
PLANO:	DIBUJO	M.M.O	CARDENAS CLAUDIA	
	REVISO			
	APROB.			
ESC. 1:100	Archivo: AGVP-DIV-SIE-220315.dwg	ENERO 2023	Nº 01	