

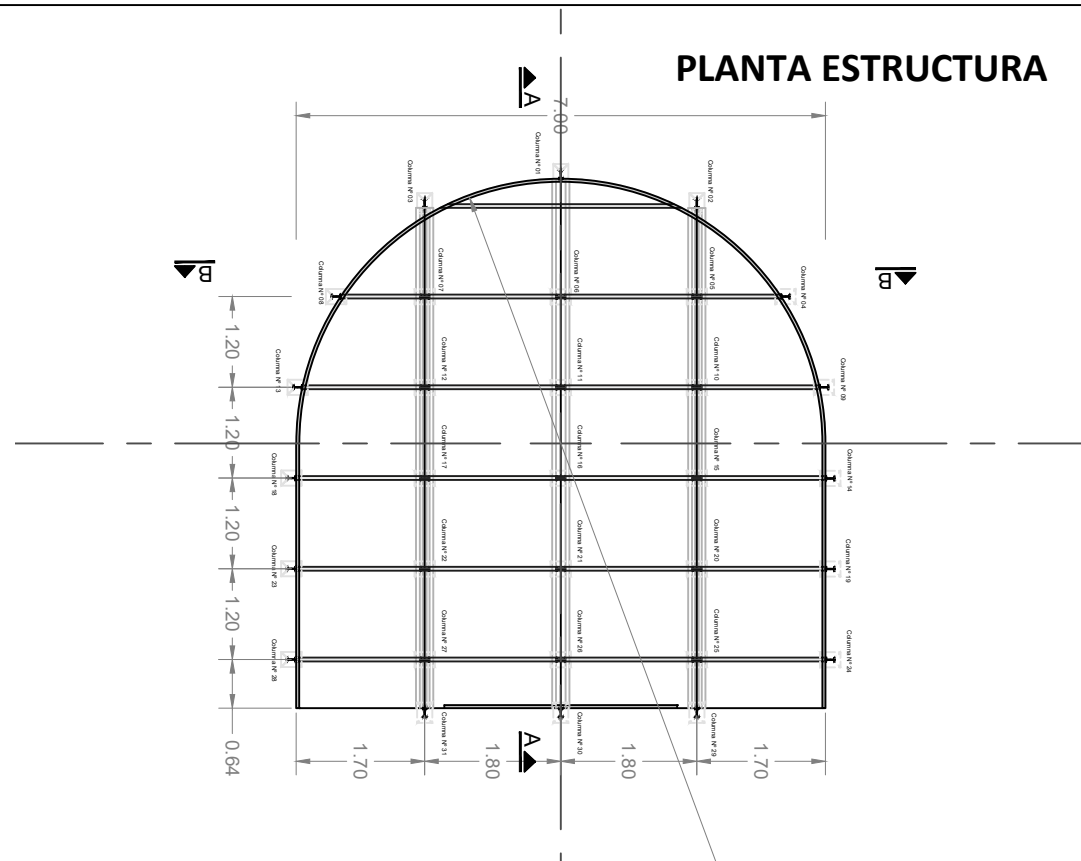


## PLANTA ESTRUCTURA

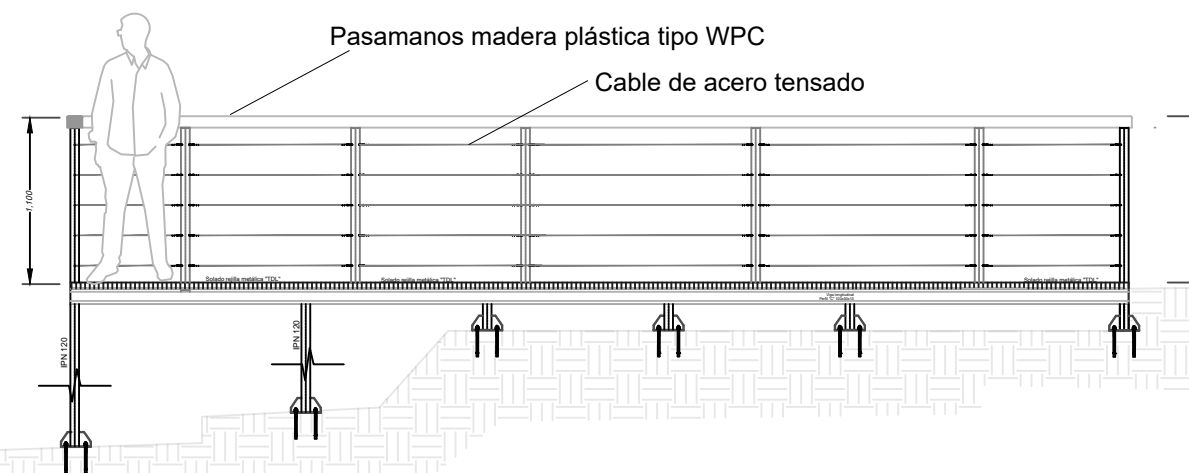


## PLANTA PISOS

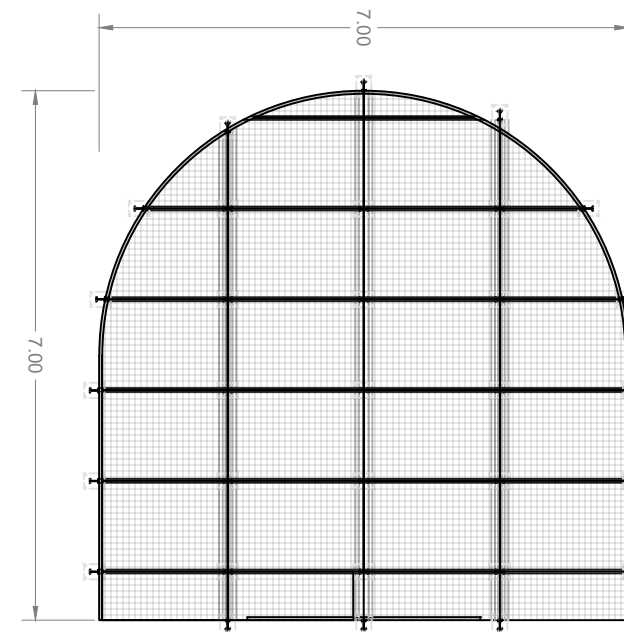

NOTA: Las medidas definitivas deberán ser verificadas en obra, al igual que la topografía y sistema constructivo y profundidad de fundaciones.

CORTE A-A  
Esc. 1/50

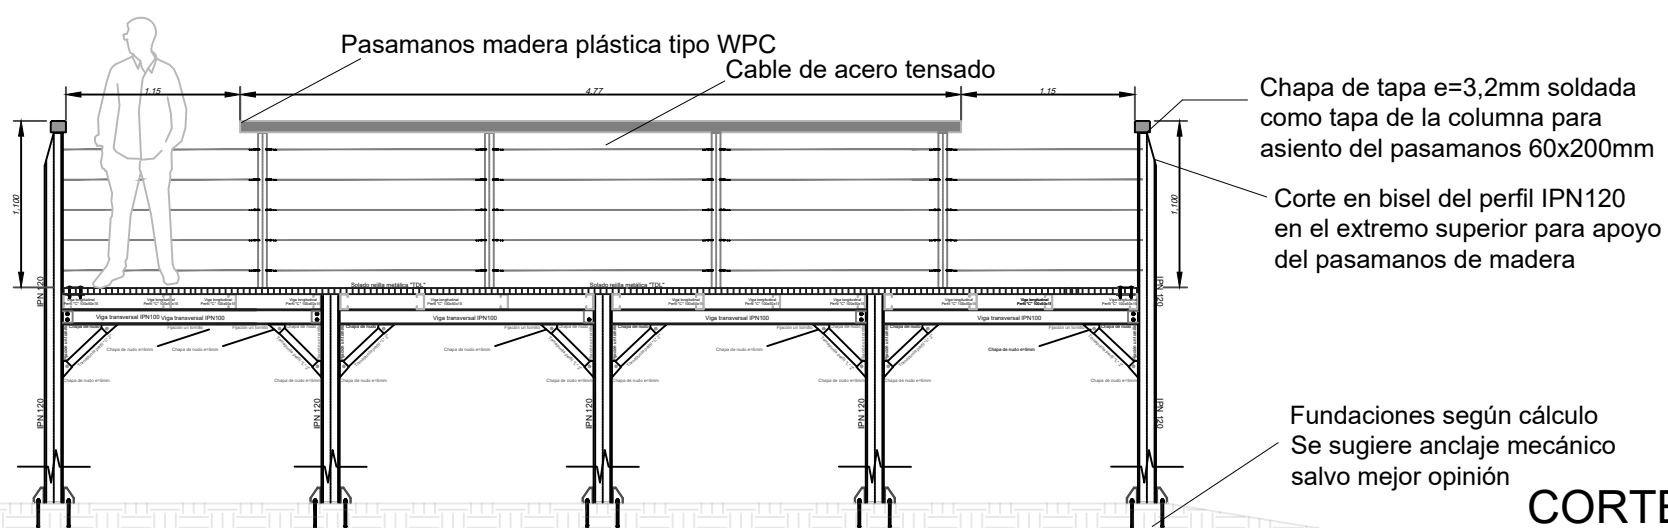

CORTE B-B  
Esc. 1/50

# MIRADOR N° 2



OBRA: "ETAPA II REFUNCIONALIZACIÓN DEL USO PÚBLICO RESERVA GEOLÓGICA PROVINCIAL LAGUNA AZUL: MIRADORES Y SENDEROS"

- PLANO: MIRADOR N°2
- Planta de Estructura
- Planta de Pisos
- Corte longitudinal y transversal

N° PLANO

A-02

ESCALA: 1/100 y 1/50

FECHA: 03/2023