

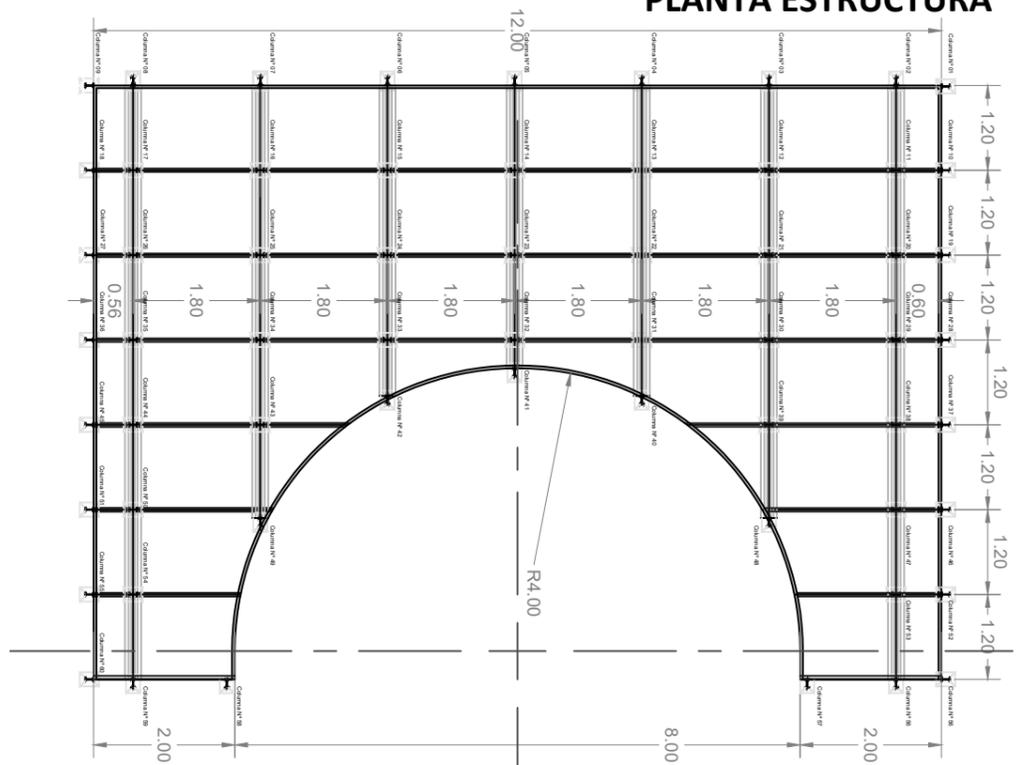


PLANTA ESTRUCTURA

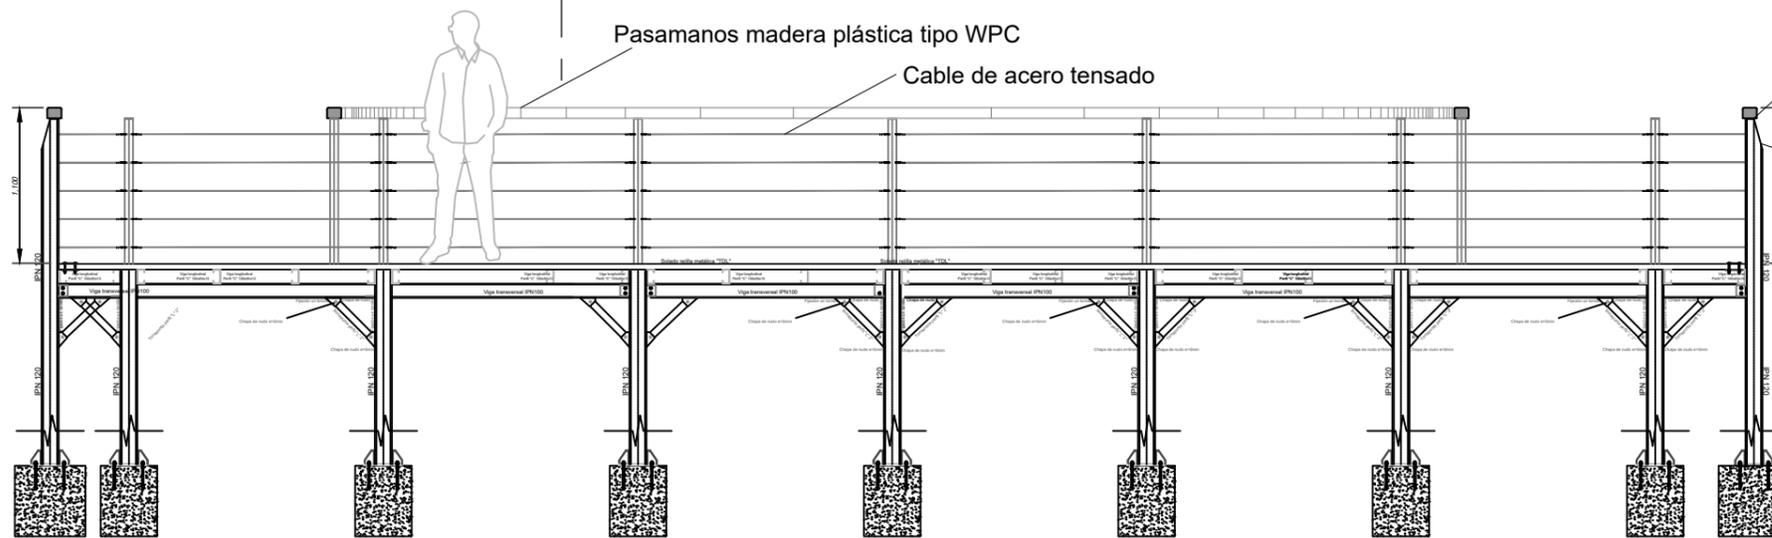

PLANTA PISOS

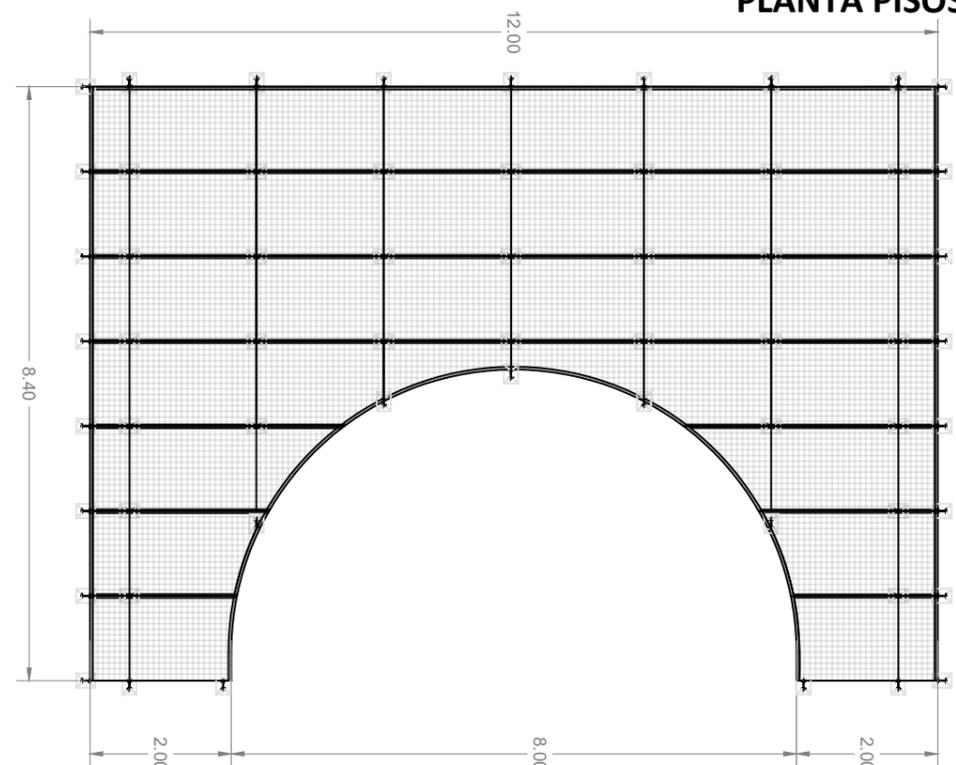

Chapa de tapa e=3,2mm soldada como tapa de la columna para asiento del pasamanos 60x200mm
Corte en bisel del perfil IPN120 en el extremo superior para apoyo del pasamanos de madera

Fundaciones según cálculo

CORTE A-A
Esc. 1/50

MIRADOR N° 3



OBRA: "ETAPA II REFUNCIONALIZACIÓN DEL USO PÚBLICO RESERVA GEOLÓGICA PROVINCIAL LAGUNA AZUL: MIRADORES Y SENDEROS"

- PLANO: MIRADOR N° 3
- Planta de Estructura
- Planta de Pisos
- Corte longitudinal y transversal


N° PLANO

A-03

ESCALA: 1/100

FECHA: 03/2023

Chapa de tapa e=3,2mm soldada como tapa de la columna para asiento del pasamanos 60x200mm

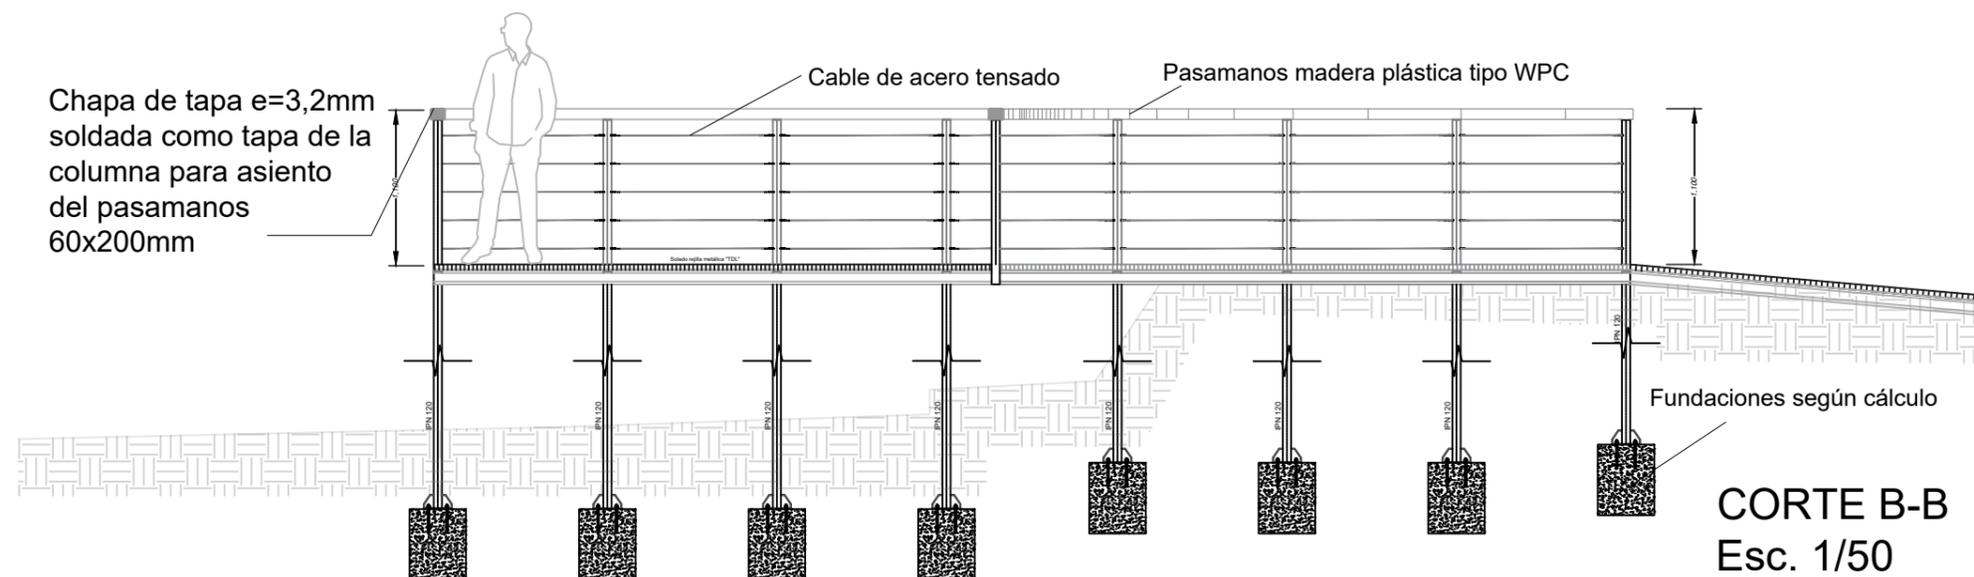

Fundaciones según cálculo

CORTE B-B
Esc. 1/50